



Residencial Puerta de Trajano

Portal 1. Planta 2 A

TIPO A6




Ubicación del edificio

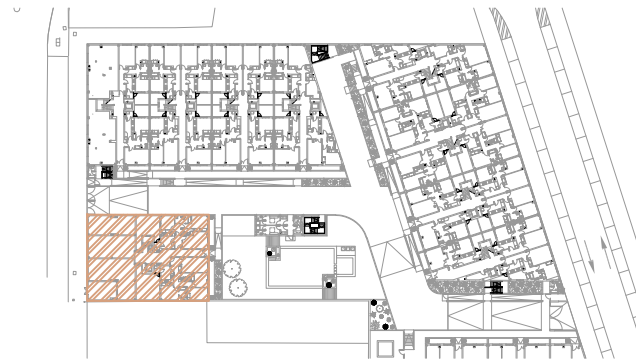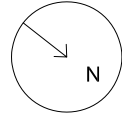

Cuadro de superficies

Sup. Util	87,45 m ²
Hall Acceso	7,00 m ²
Distribuidor	5,85 m ²
Salón/ Comedor	21,25 m ²
Cocina	9,60 m ²
Lavadero	1,85 m ²
Dormitorio 1	12,35 m ²
Dormitorio 2	11,45 m ²
Dormitorio 3	10,30 m ²
Baño 1	4,10 m ²
Baño 2	3,70 m ²
Sup. Construida Privada	102,28 m ²

Toda la información contenida en este documento, tanto la gráfica como la relativa a superficies, puede ser modificada durante la ejecución de la obra por exigencias o decisiones técnicas, legales o constructivas, sin que ello implique el menoscabo de calidades. Mobiliario y electrodomésticos no incluidos en la vivienda.

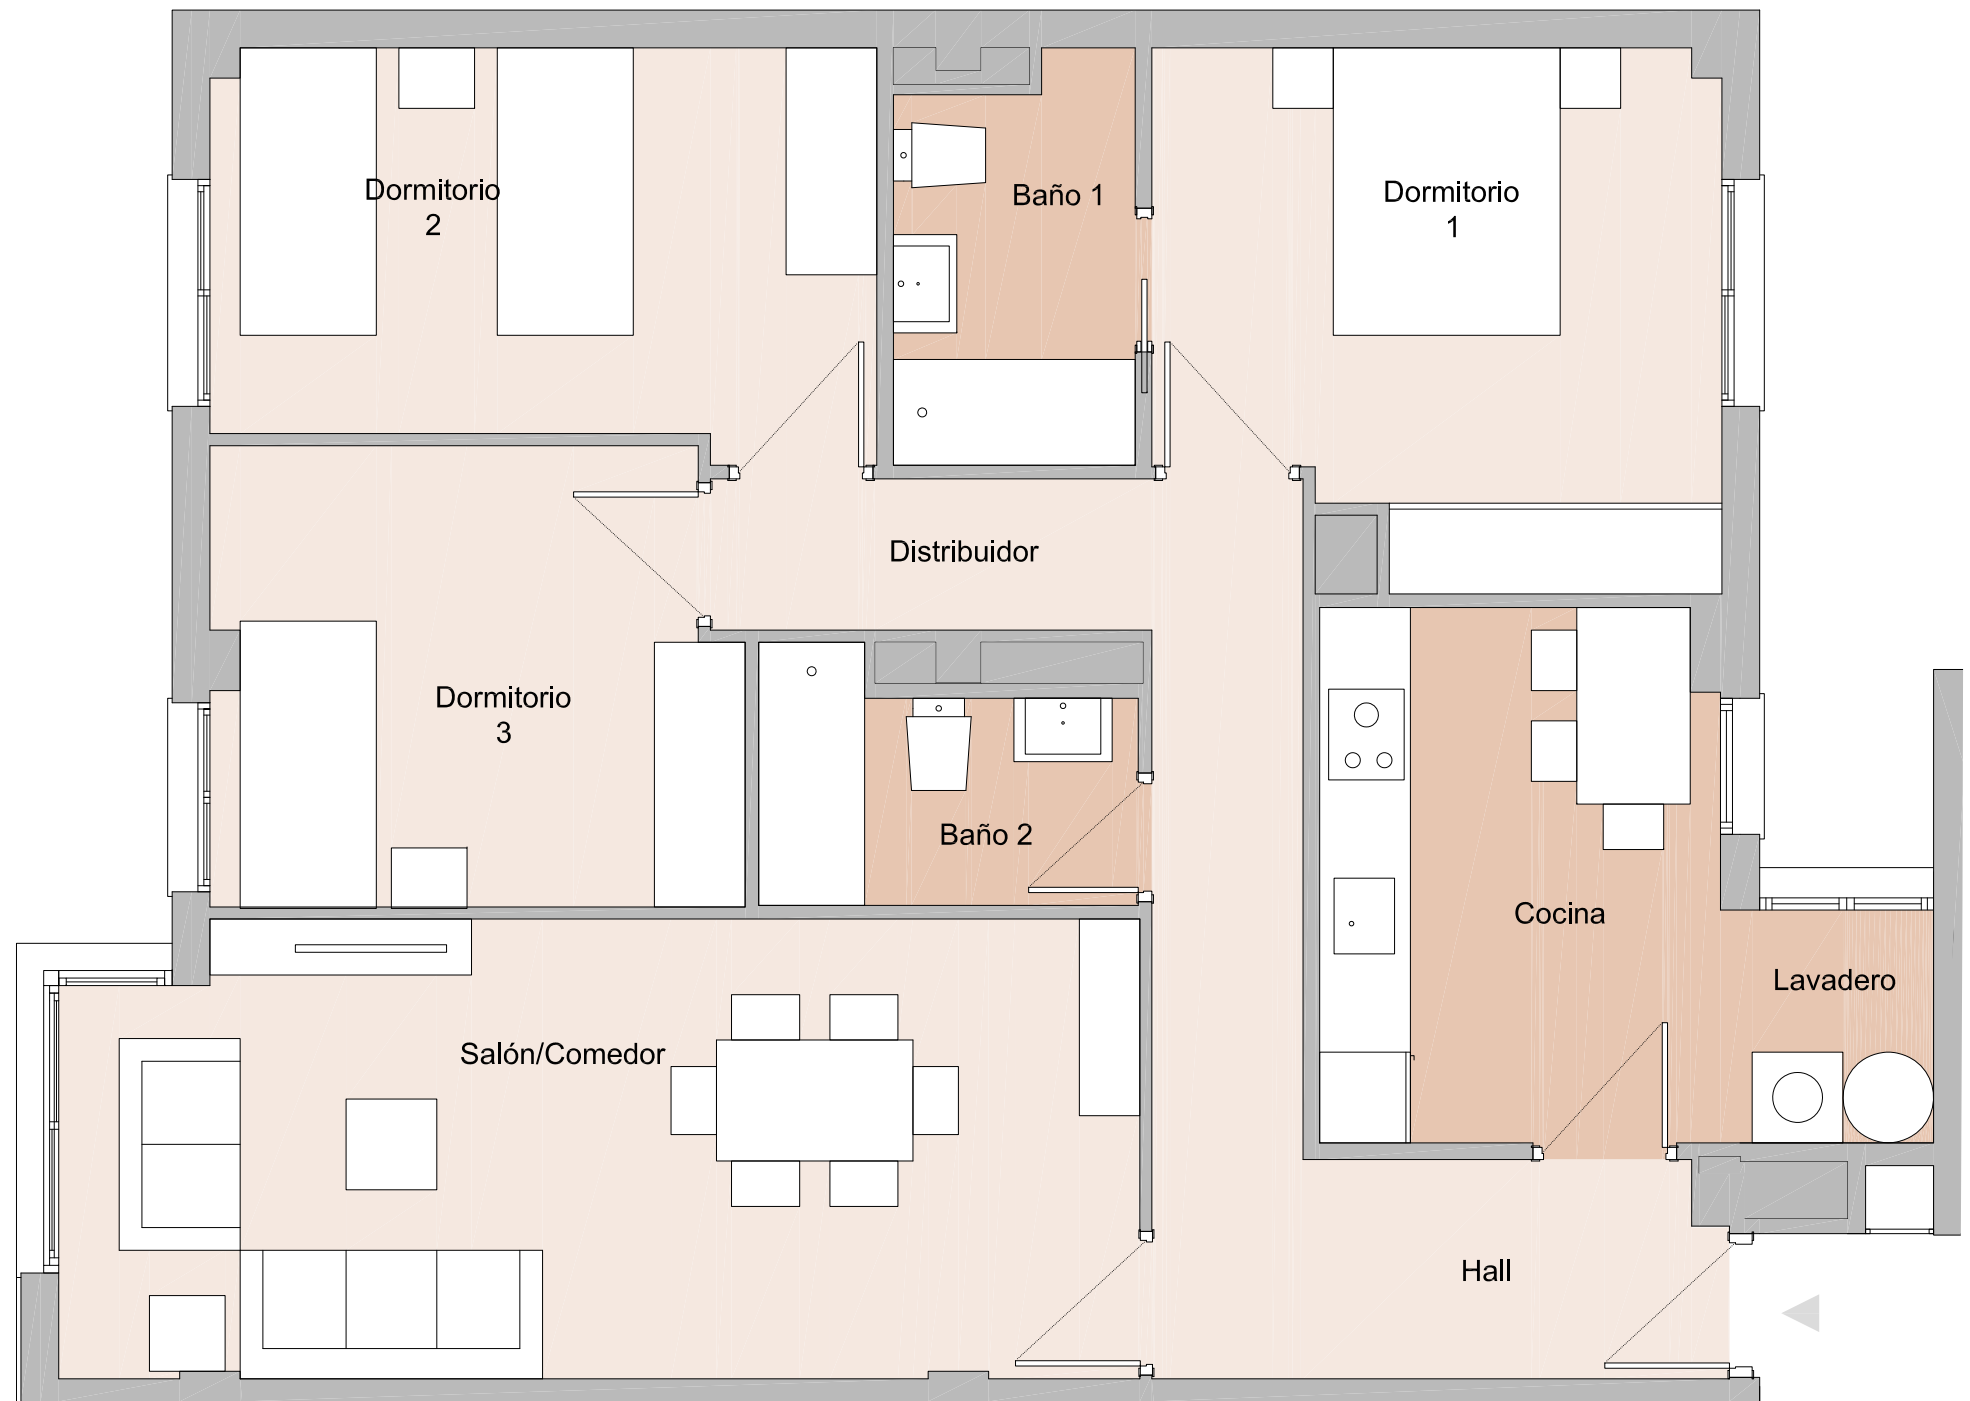

PROMUEVE:

