


# Residencial Puerta de Trajano

Portal 7. Planta 1 B

TIPO A7


## Ubicación del edificio

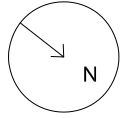

## Cuadro de superficies

Sup. Util	86,95 m <sup>2</sup>
Hall Acceso	7,00 m <sup>2</sup>
Distribuidor	5,85 m <sup>2</sup>
Salón/ Comedor	21,25 m <sup>2</sup>
Cocina	9,60 m <sup>2</sup>
Lavadero	1,85 m <sup>2</sup>
Dormitorio 1	12,20 m <sup>2</sup>
Dormitorio 2	11,20 m <sup>2</sup>
Dormitorio 3	10,30 m <sup>2</sup>
Baño 1	4,00 m <sup>2</sup>
Baño 2	3,70 m <sup>2</sup>
Sup. Construida Privada	101,23 m <sup>2</sup>

Toda la información contenida en este documento, tanto la gráfica como la relativa a superficies, puede ser modificada durante la ejecución de la obra por exigencias o decisiones técnicas, legales o constructivas, sin que ello implique el menoscabo de calidades. Mobiliario y electrodomésticos no incluidos en la vivienda.

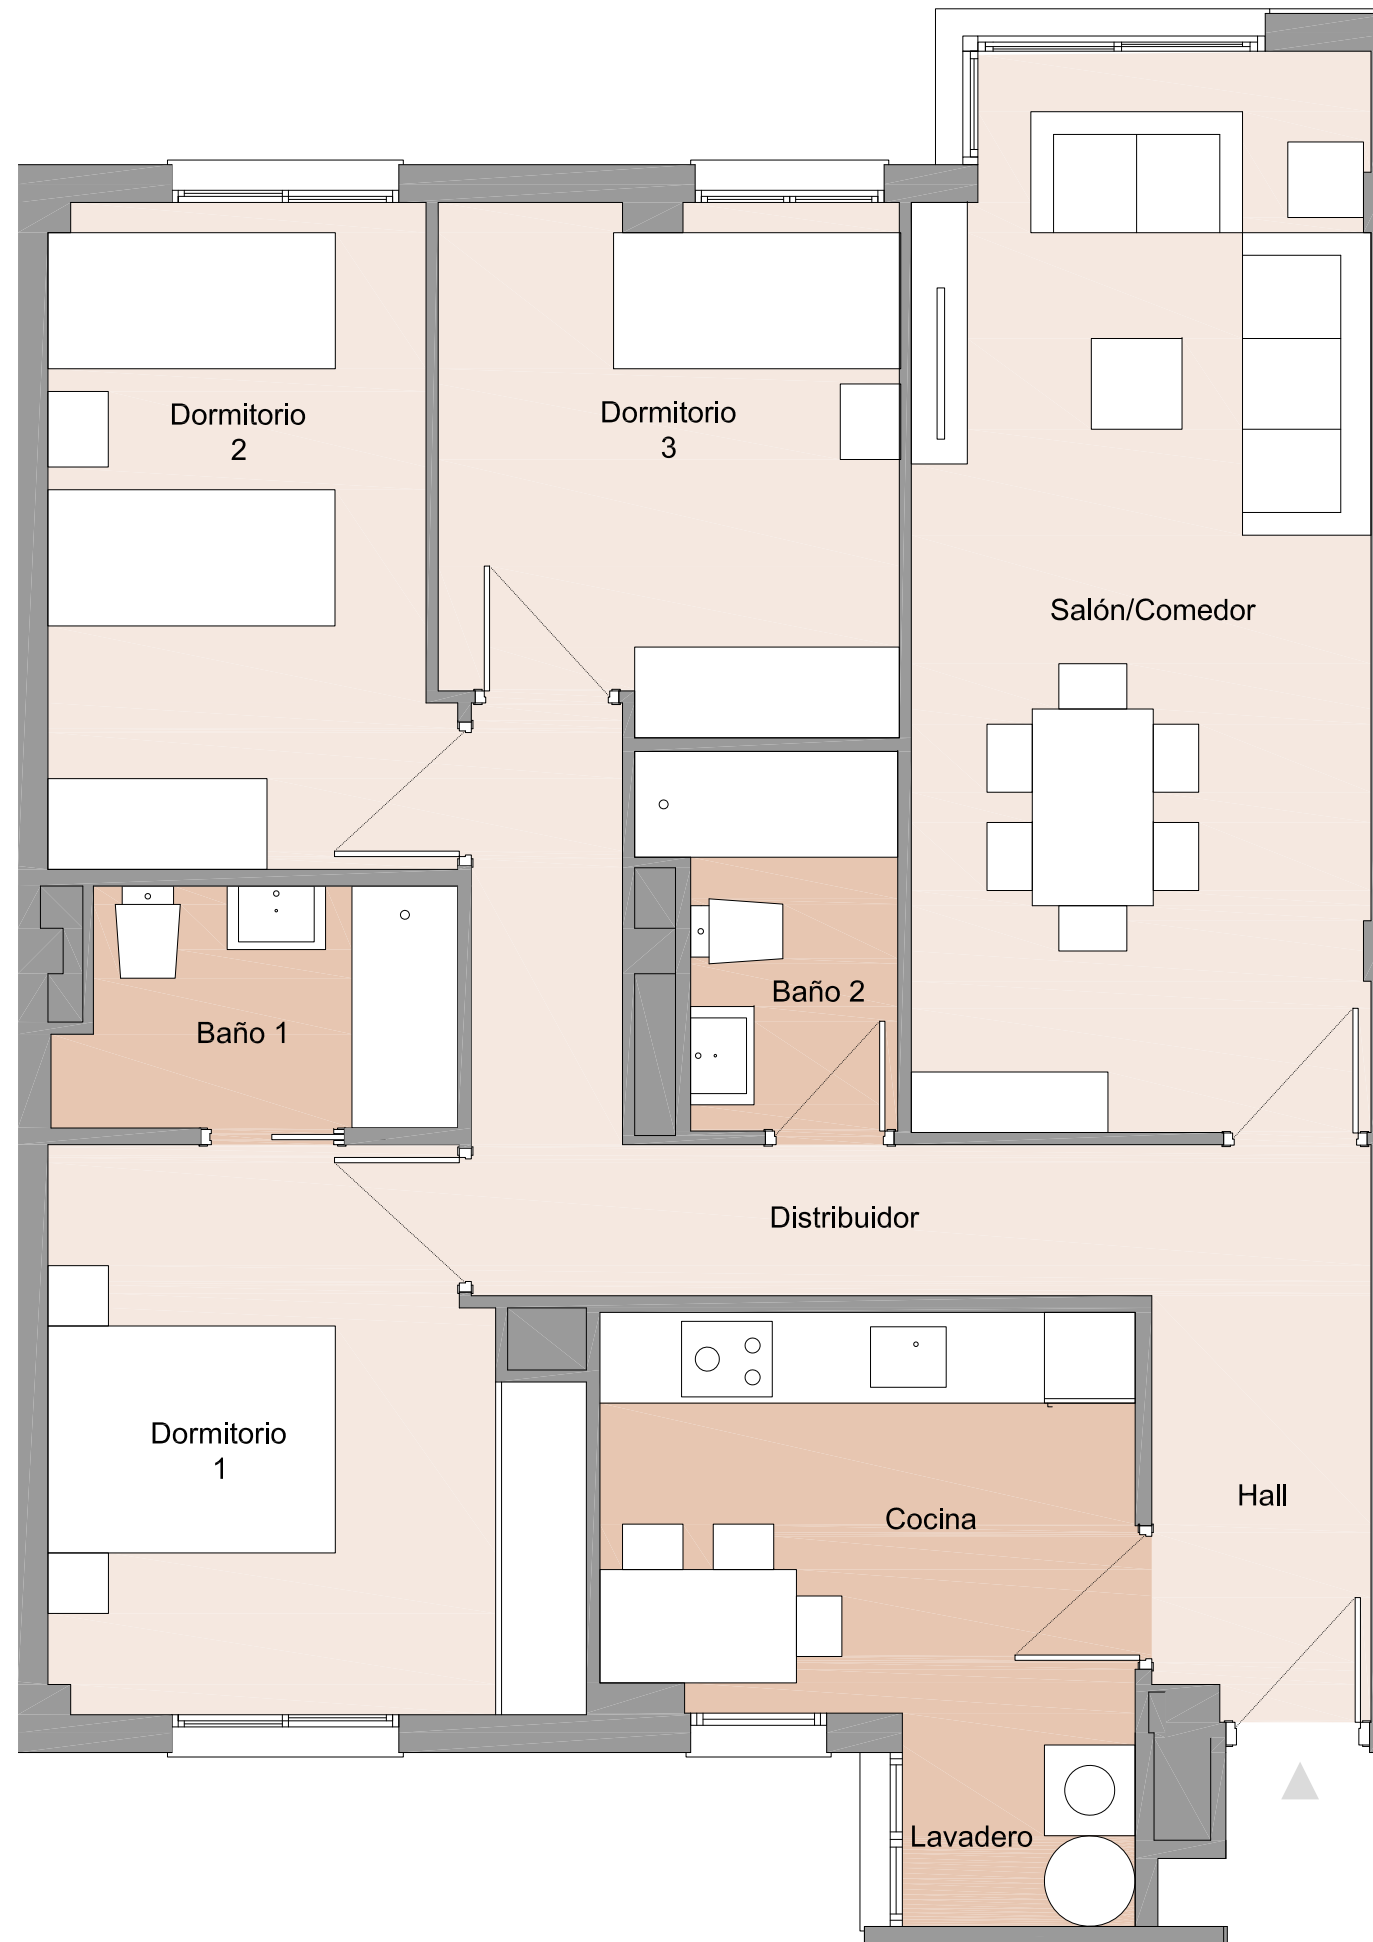

PROMUEVE:

