
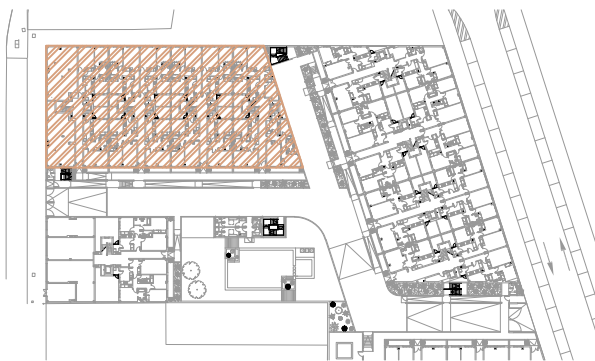
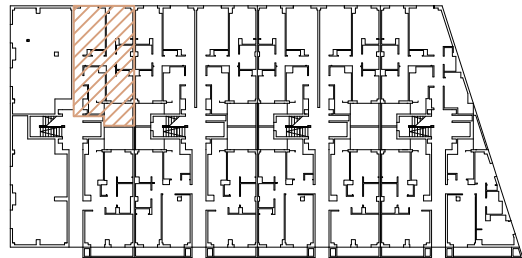


Residencial Puerta de Trajano

Portal 2. Planta Baja B

TIPO B2


Ubicación del edificio

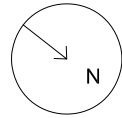

Cuadro de superficies

Sup. Util	61,95 m ²
Hall Acceso	2,70 m ²
Distribuidor	7,00 m ²
Salón/ Comedor	17,35 m ²
Cocina	7,55 m ²
Lavadero	2,05 m ²
Dormitorio 1	11,45 m ²
Dormitorio 2	9,55 m ²
Baño 1	4,30 m ²
Sup. Construida Privada	73,12 m ²
Patio comunitario (uso privado)	8,08 m ²

Toda la información contenida en este documento, tanto la gráfica como la relativa a superficies, puede ser modificada durante la ejecución de la obra por exigencias o decisiones técnicas, legales o constructivas, sin que ello implique el menoscabo de calidades. Mobiliario y electrodomésticos no incluidos en la vivienda.

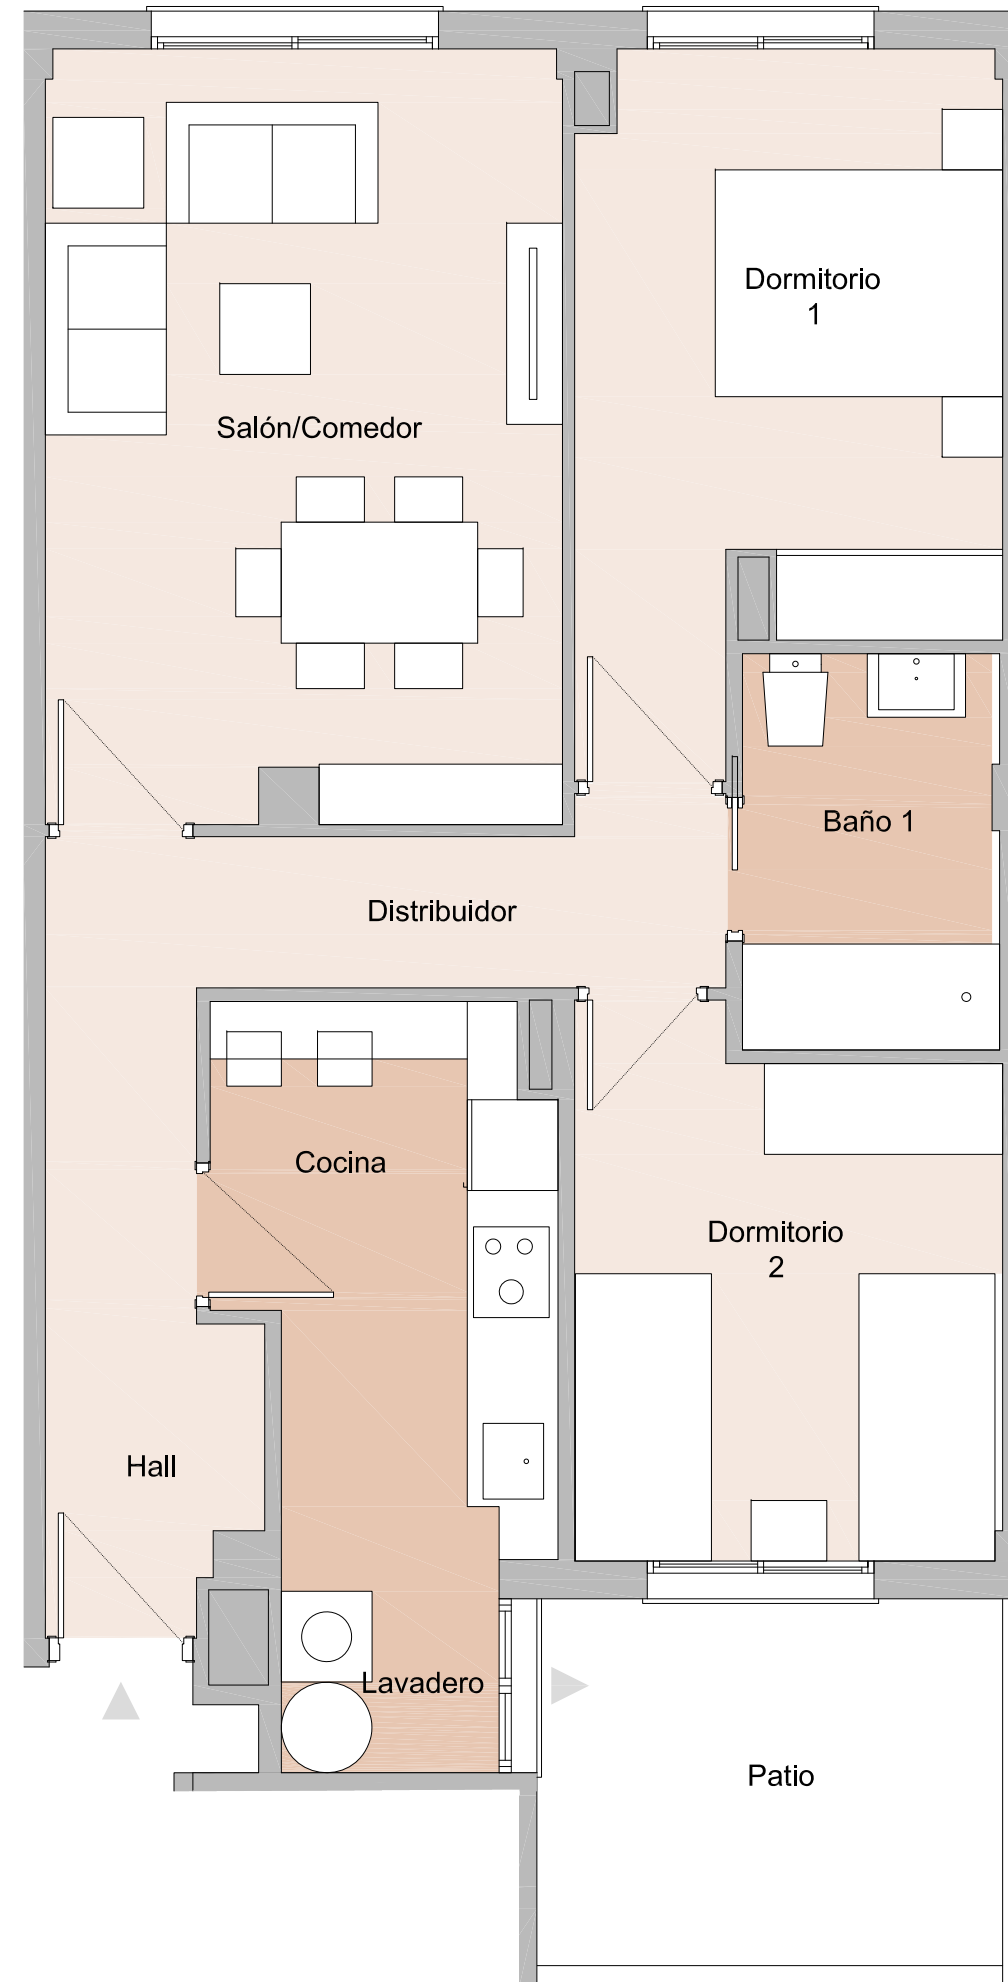

PROMUEVE:

