
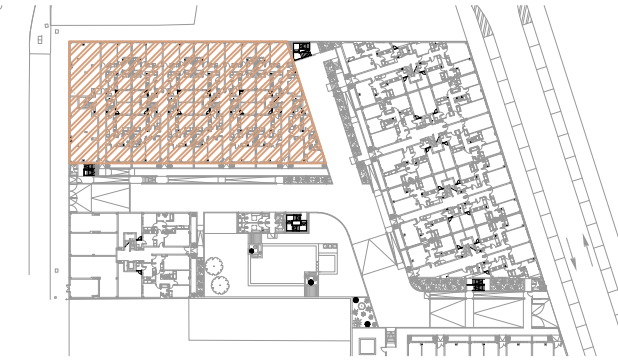
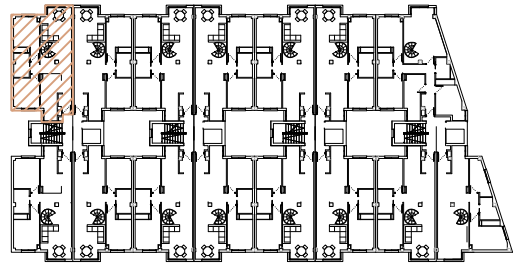


Residencial Puerta de Trajano

Portal 2. Planta 4 A

TIPO B7




Ubicación del edificio

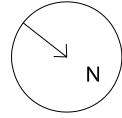

Cuadro de superficies

Sup. Útil	63,80 m ²
Hall Acceso	2,70 m ²
Distribuidor	1,35 m ²
Salón/ Comedor	24,45 m ²
Cocina	7,70 m ²
Lavadero	2,00 m ²
Dormitorio 1	11,60 m ²
Dormitorio 2	9,65 m ²
Baño 1	4,35 m ²
Sup. Construida Privada	84,35 m ²
Solarium (incluido castillete)	73,67 m ²

Toda la información contenida en este documento, tanto la gráfica como la relativa a superficies, puede ser modificada durante la ejecución de la obra por exigencias o decisiones técnicas, legales o constructivas, sin que ello implique el menoscabo de calidades. Mobiliario y electrodomésticos no incluidos en la vivienda.

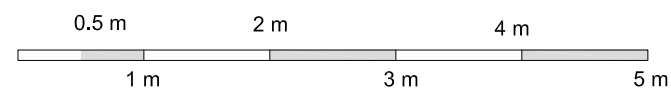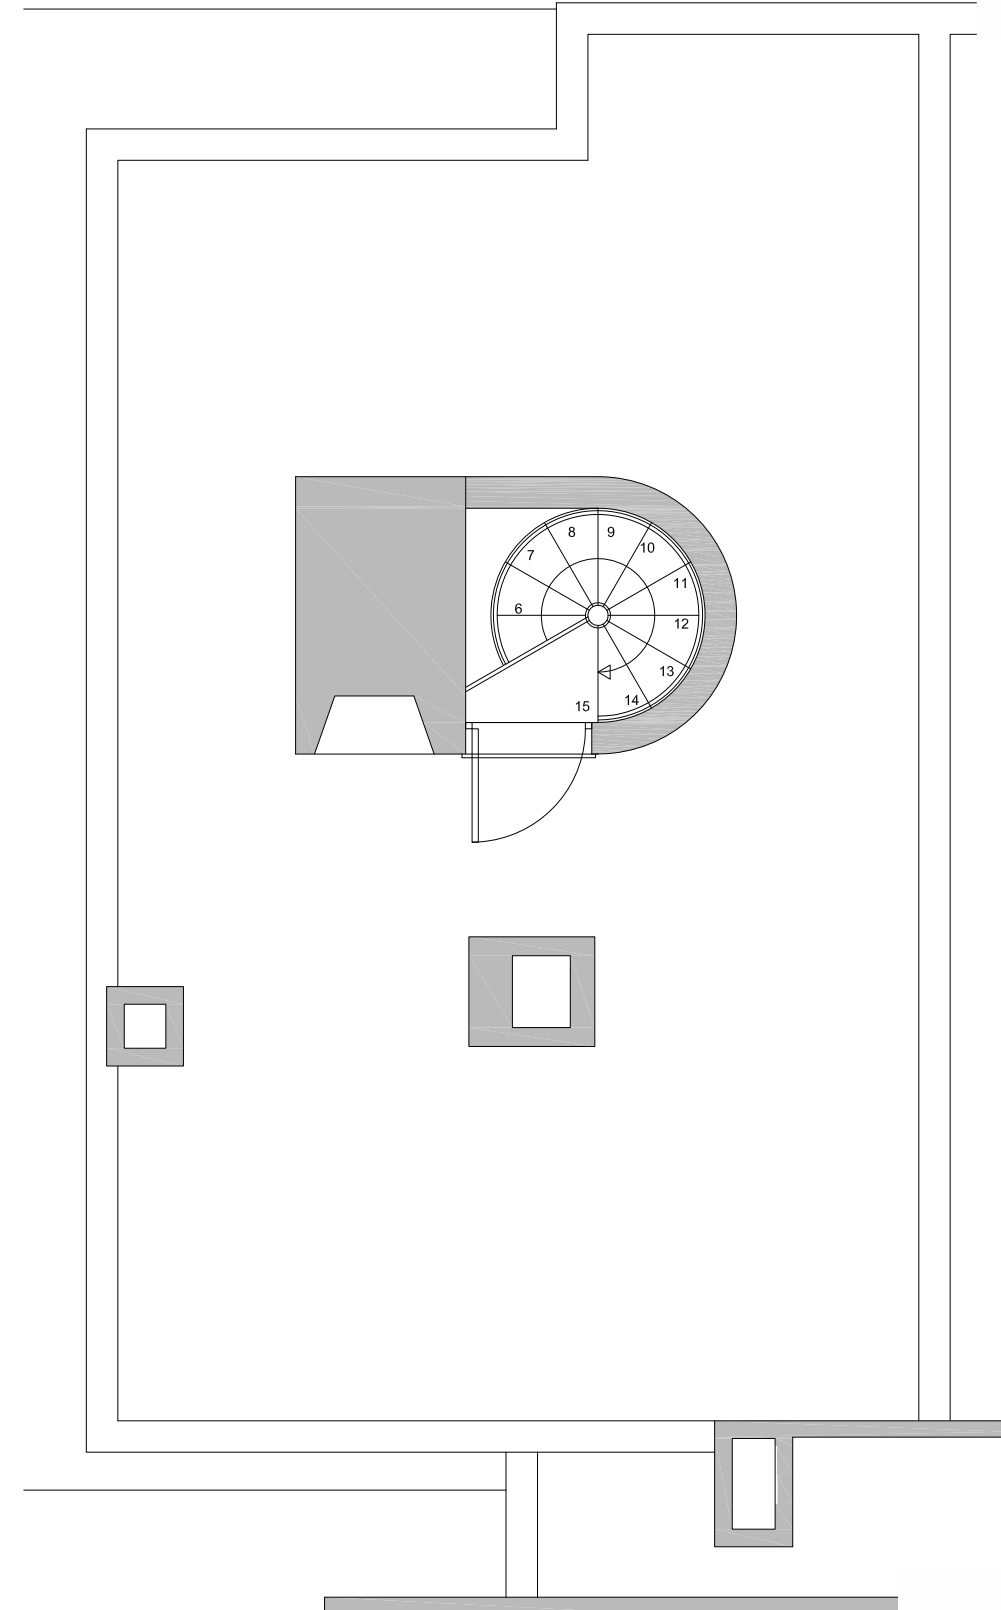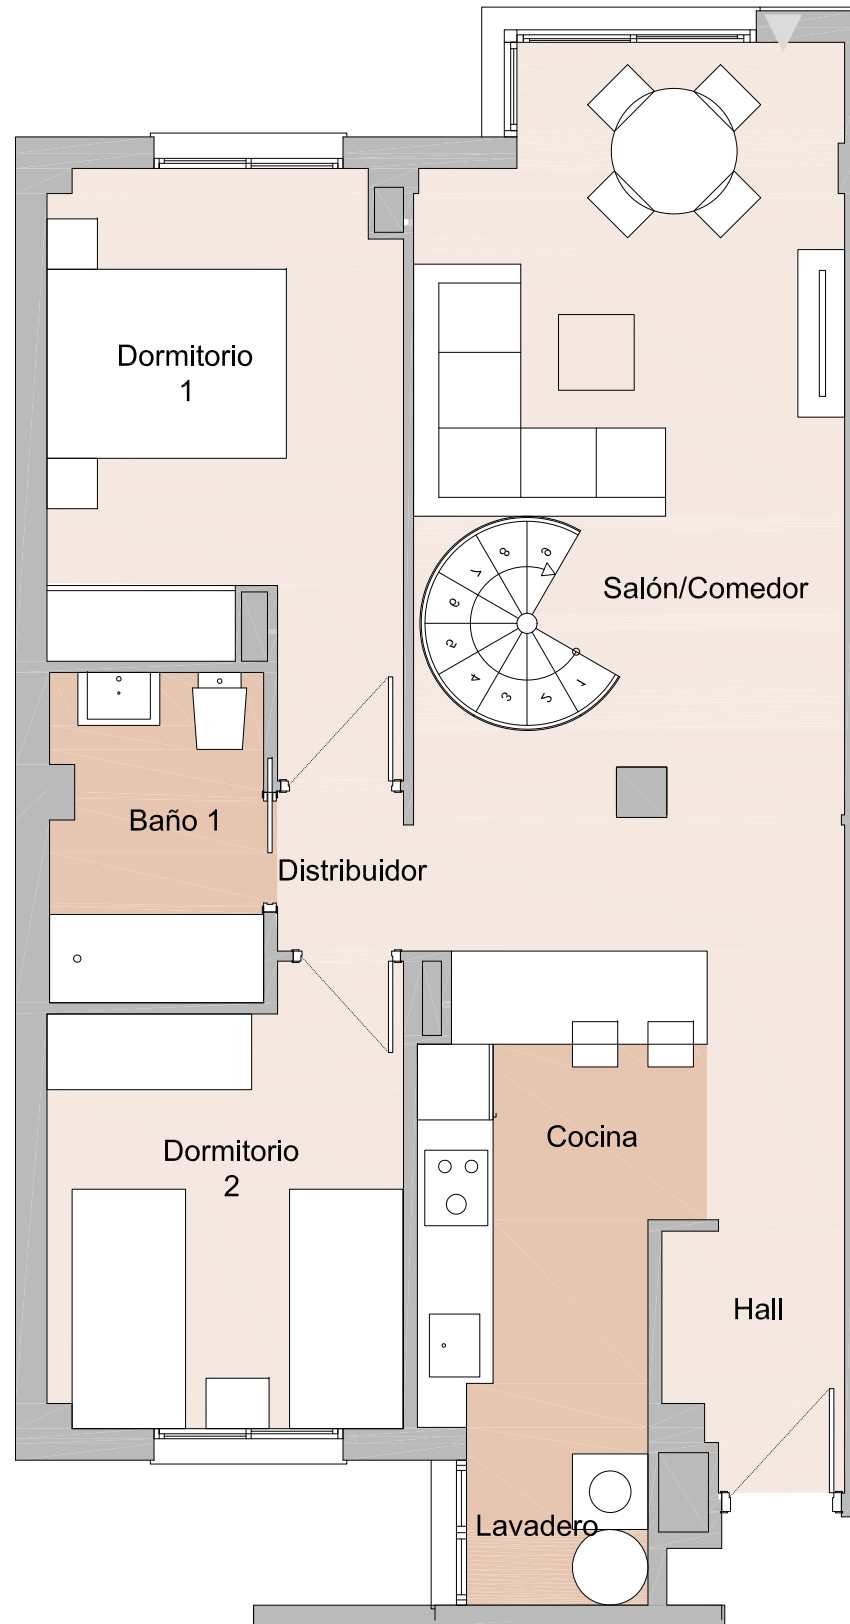

PROMUEVE:

