




Residencial Puerta de Trajano

Portal 2. Planta 4 C

TIPO B8





Ubicación del edificio

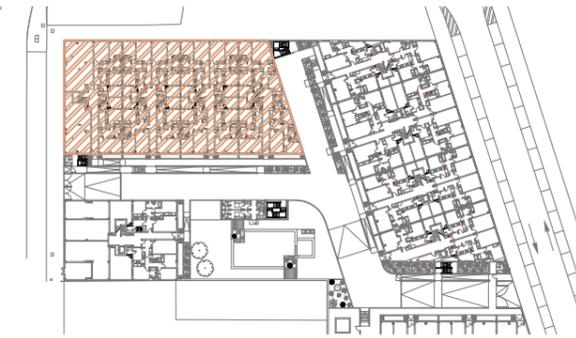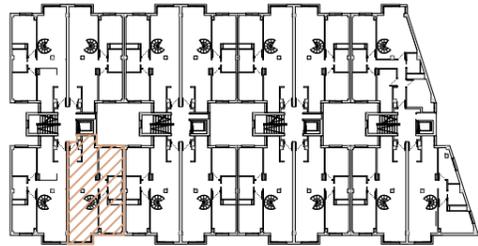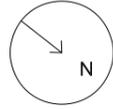

Cuadro de superficies

Sup. Util	63,90 m ²
Hall Acceso	2,70 m ²
Distribuidor	1,25 m ²
Salón/ Comedor	24,95 m ²
Cocina	7,70 m ²
Lavadero	2,05 m ²
Dormitorio 1	11,40 m ²
Dormitorio 2	9,50 m ²
Baño 1	4,25 m ²
Sup. Construida Privada	83,30 m ²
Solarium (incluido castillete)	72,62 m ²

Toda la información contenida en este documento, tanto la gráfica como la relativa a superficies, puede ser modificada durante la ejecución de la obra por exigencias o decisiones técnicas, legales o constructivas, sin que ello implique el menoscabo de calidades. Mobiliario y electrodomésticos no incluidos en la vivienda.

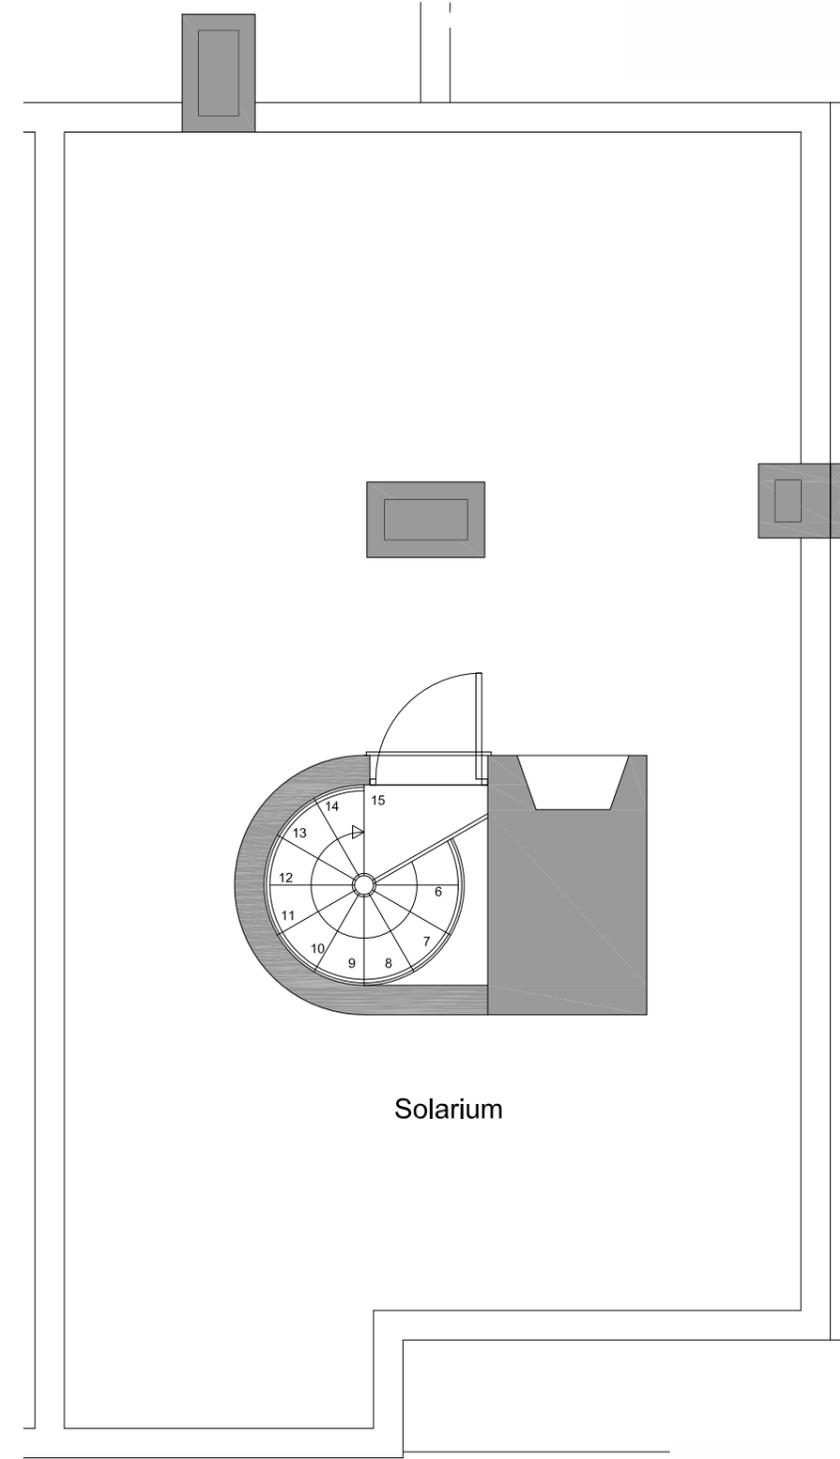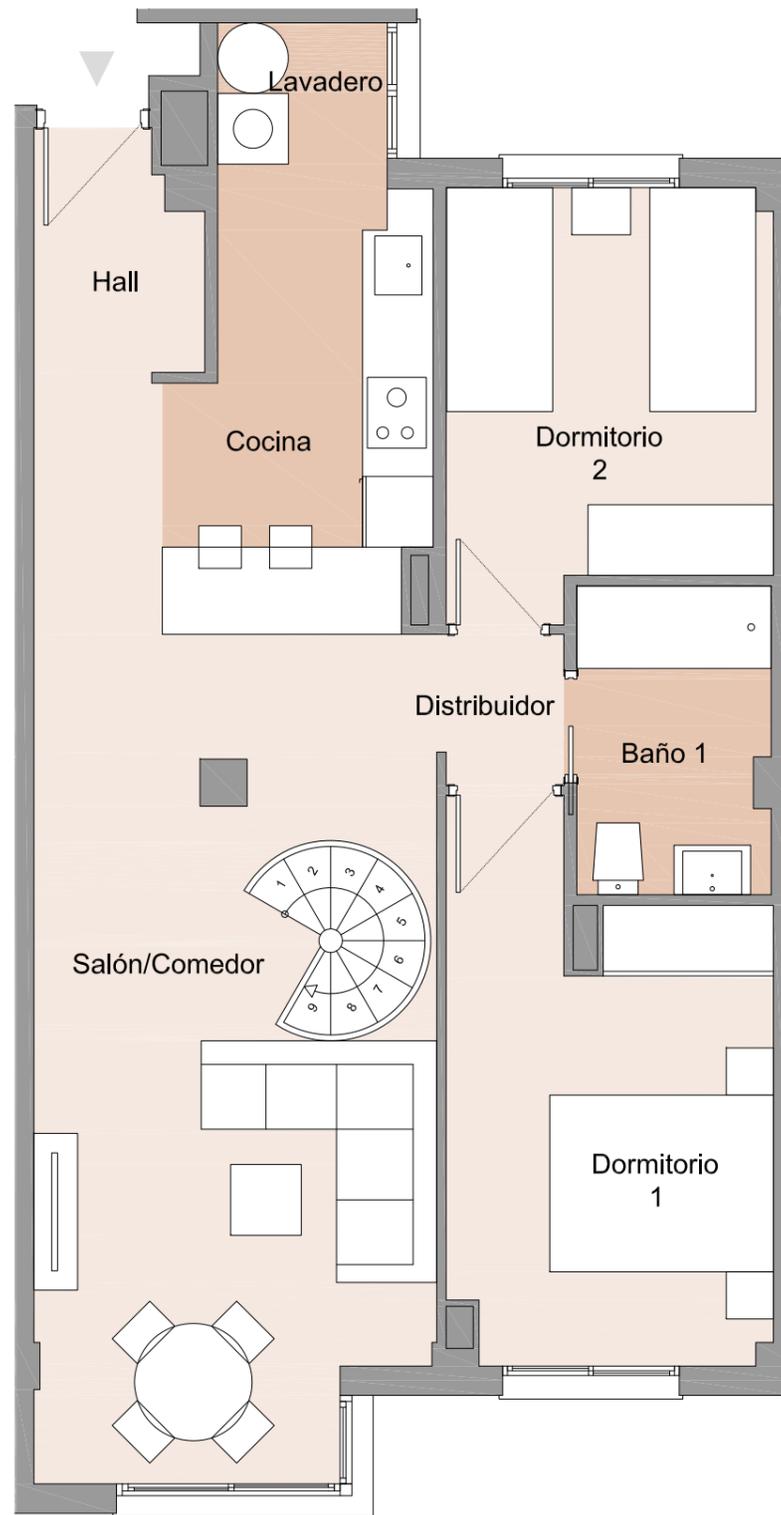

PROMUEVE:

