
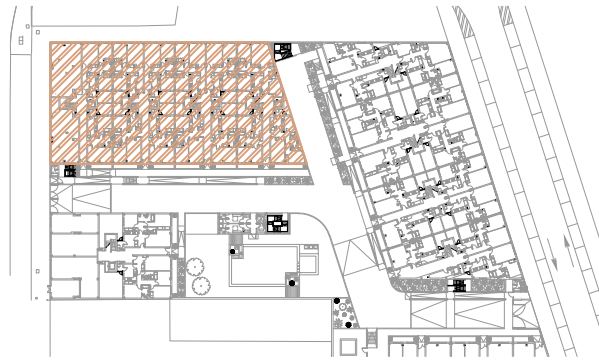
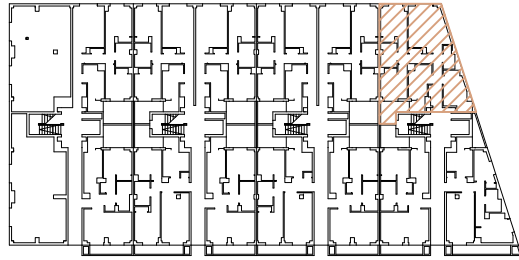


# Residencial Puerta de Trajano

Portal 5. Planta Baja B

TIPO C2


## Ubicación del edificio

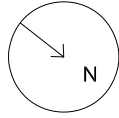

## Cuadro de superficies

Sup. Util	79,70 m <sup>2</sup>
Hall Acceso	3,05 m <sup>2</sup>
Distribuidor	7,00 m <sup>2</sup>
Salón/ Comedor	20,40 m <sup>2</sup>
Cocina	7,50 m <sup>2</sup>
Lavadero	2,00 m <sup>2</sup>
Dormitorio 1	11,50 m <sup>2</sup>
Dormitorio 2	9,40 m <sup>2</sup>
Dormitorio 3	11,25 m <sup>2</sup>
Baño 1	4,25 m <sup>2</sup>
Baño 2	3,35 m <sup>2</sup>
Sup. Construida Privada	94,69 m <sup>2</sup>
Patio comunitario (uso privado)	6,50 m <sup>2</sup>

Toda la información contenida en este documento, tanto la gráfica como la relativa a superficies, puede ser modificada durante la ejecución de la obra por exigencias o decisiones técnicas, legales o constructivas, sin que ello implique el menoscabo de calidades. Mobiliario y electrodomésticos no incluidos en la vivienda.

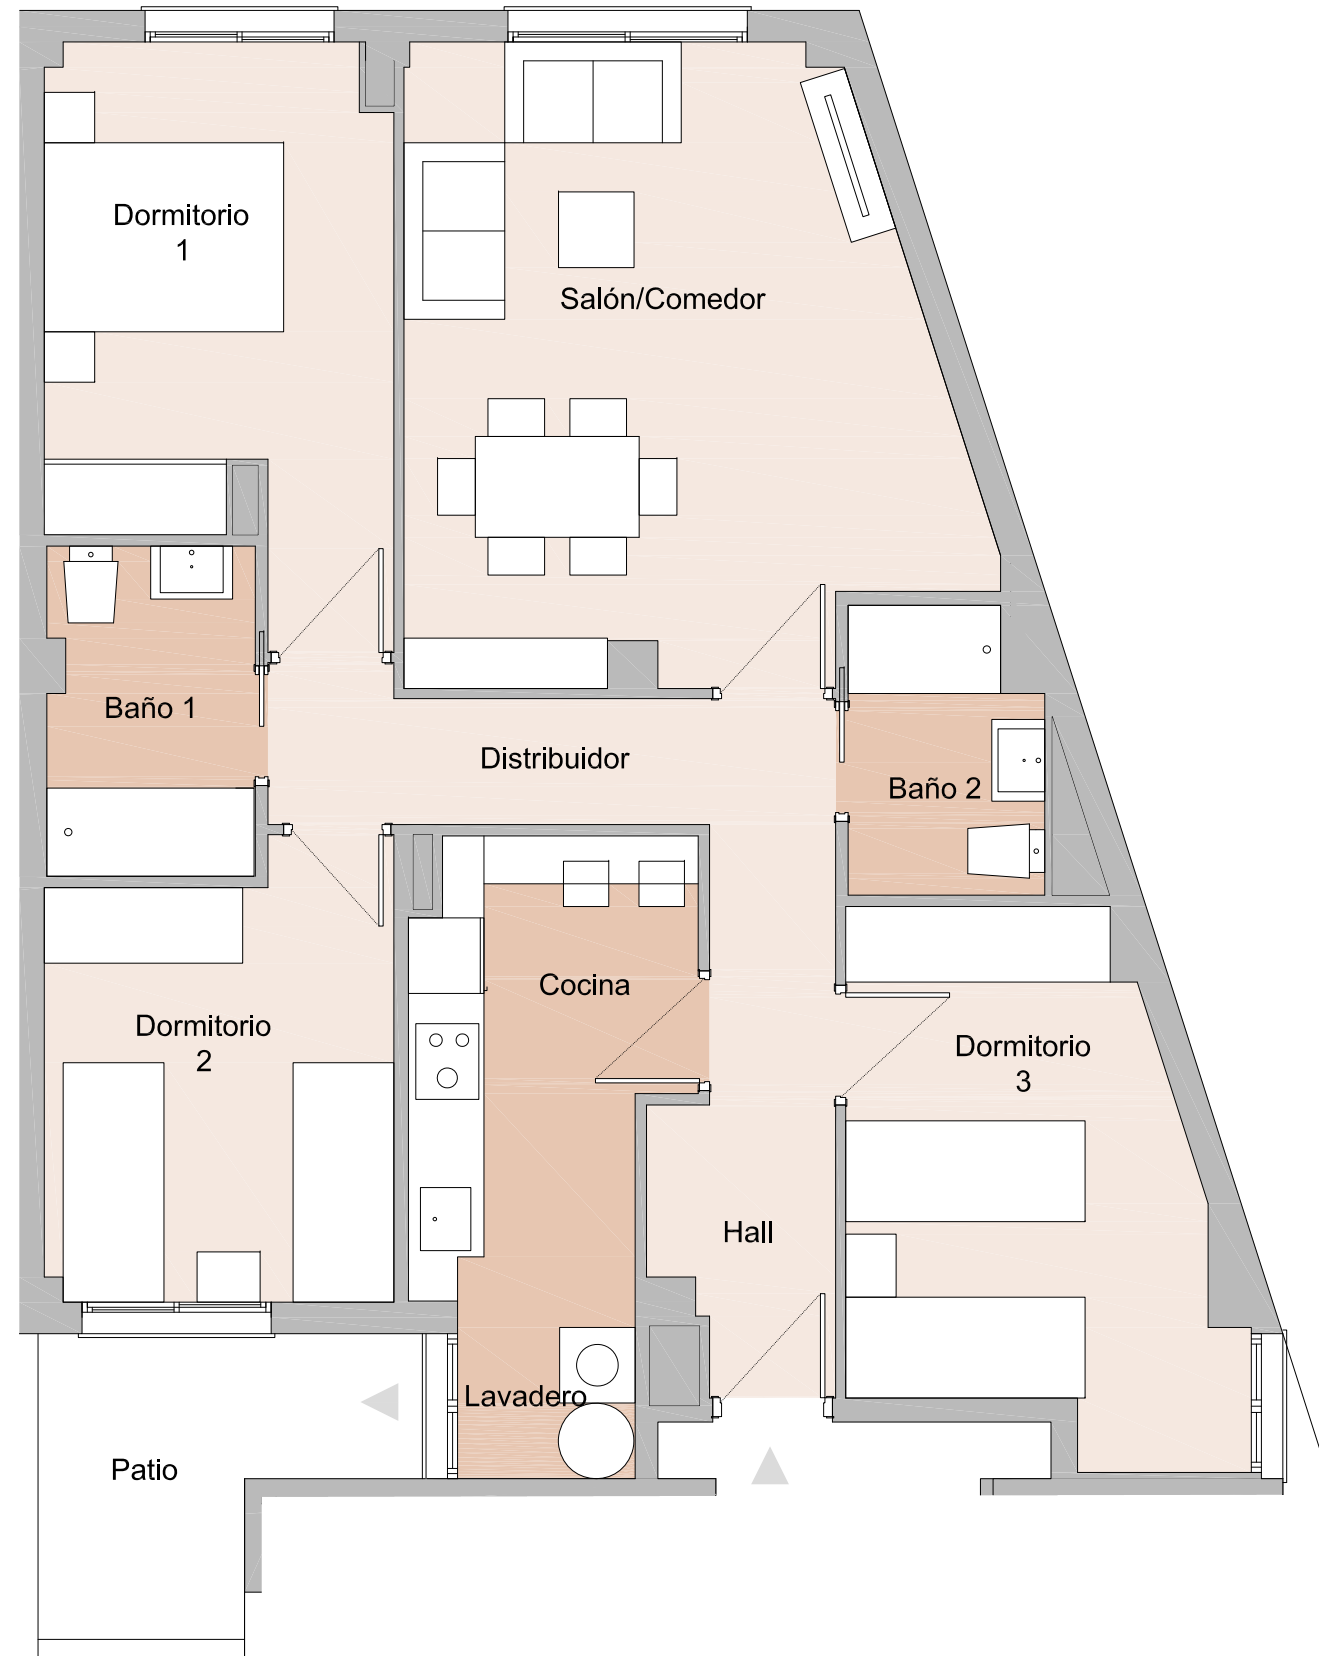

PROMUEVE: