




Residencial Puerta de Trajano

Portal 5. Planta 4 B

TIPO C8






Ubicación del edificio

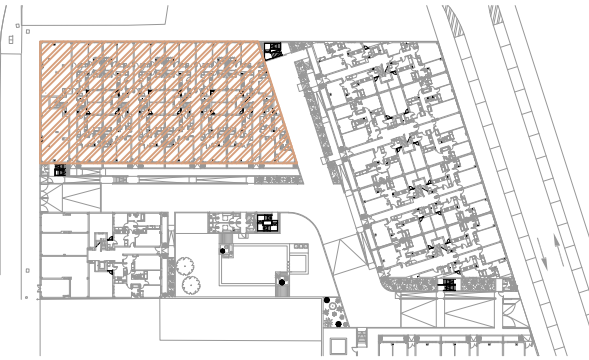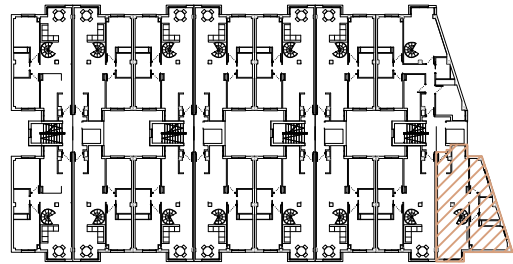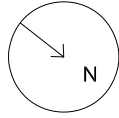

Cuadro de superficies

Sup. Útil	63,45 m ²
Hall Acceso	2,75 m ²
Distribuidor	2,20 m ²
Salón/ Comedor	24,75 m ²
Cocina	7,85 m ²
Lavadero	2,00 m ²
Dormitorio 1	12,55 m ²
Dormitorio 2	7,10 m ²
Baño 1	4,25 m ²
Sup. Construida Privada	83,85 m ²
Solarium (incluido castillete)	73,17 m ²

Toda la información contenida en este documento, tanto la gráfica como la relativa a superficies, puede ser modificada durante la ejecución de la obra por exigencias o decisiones técnicas, legales o constructivas, sin que ello implique el menoscabo de calidades. Mobiliario y electrodomésticos no incluidos en la vivienda.

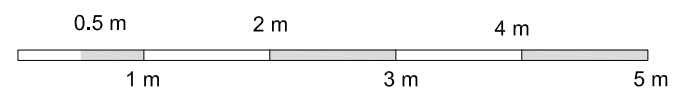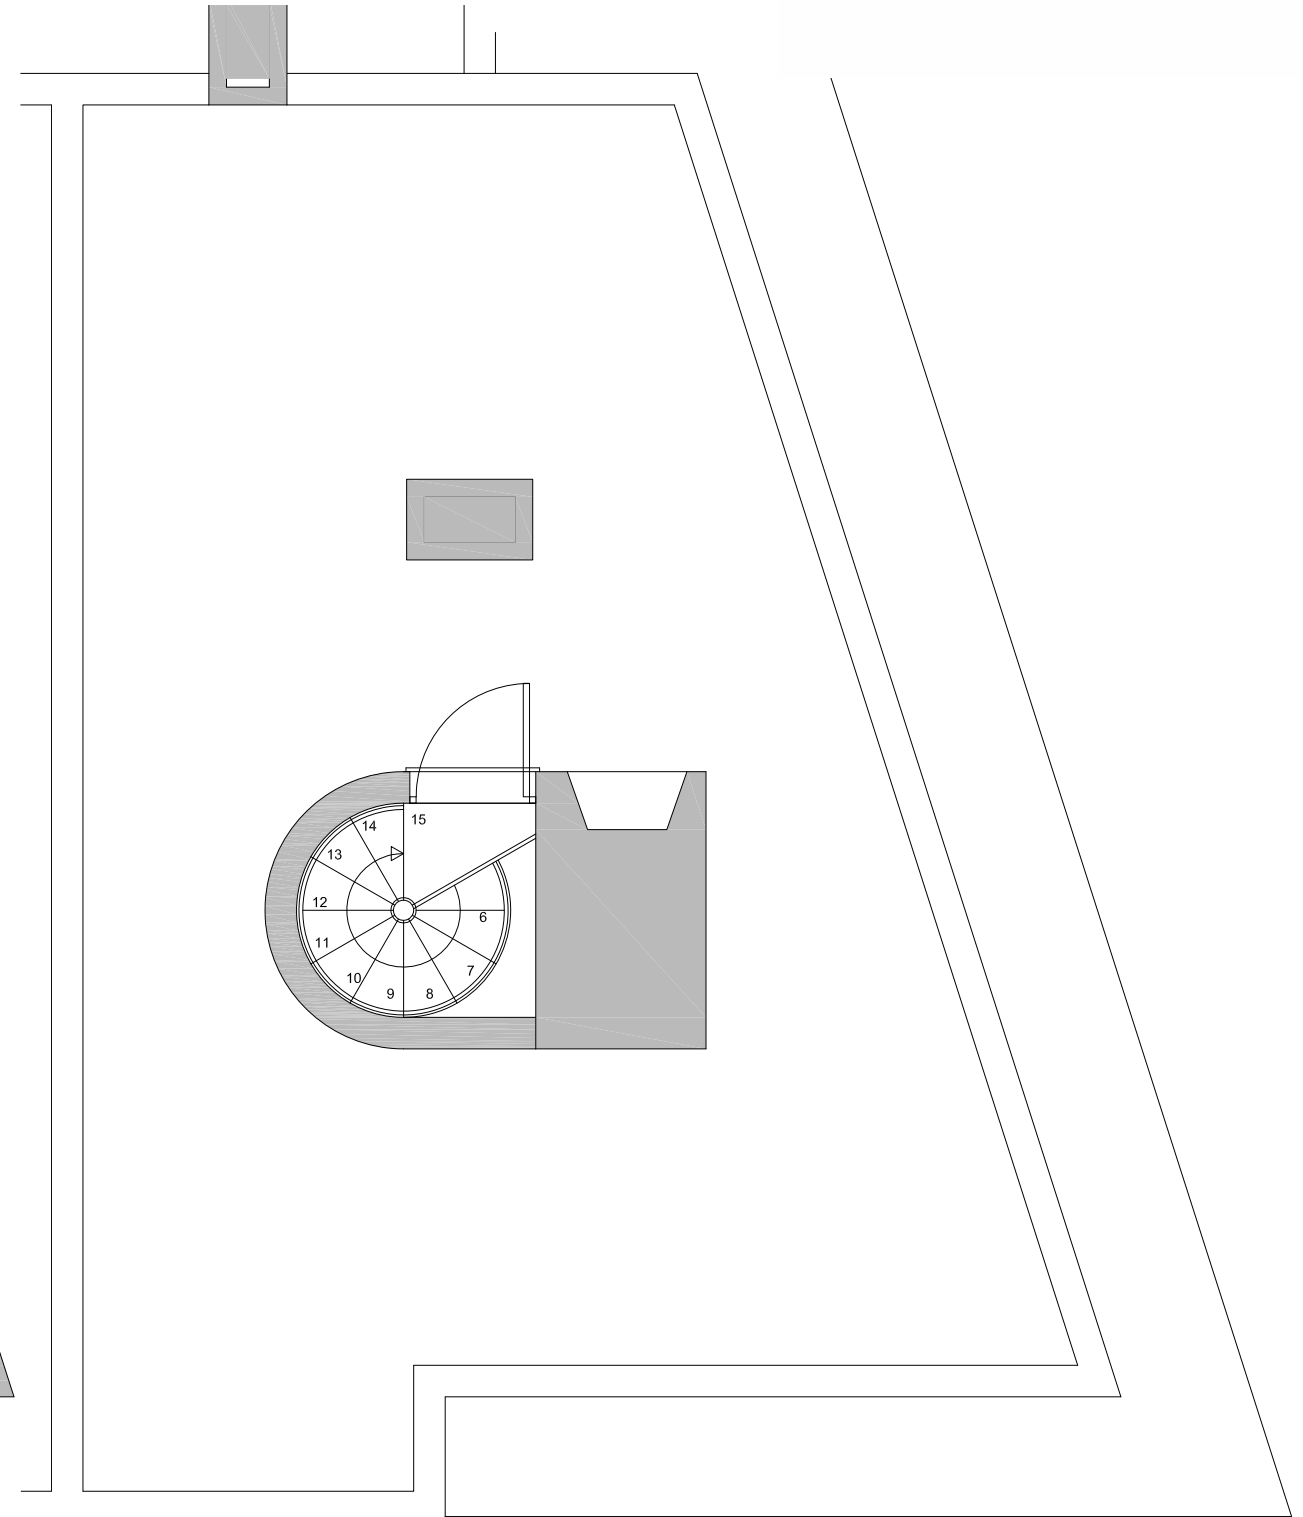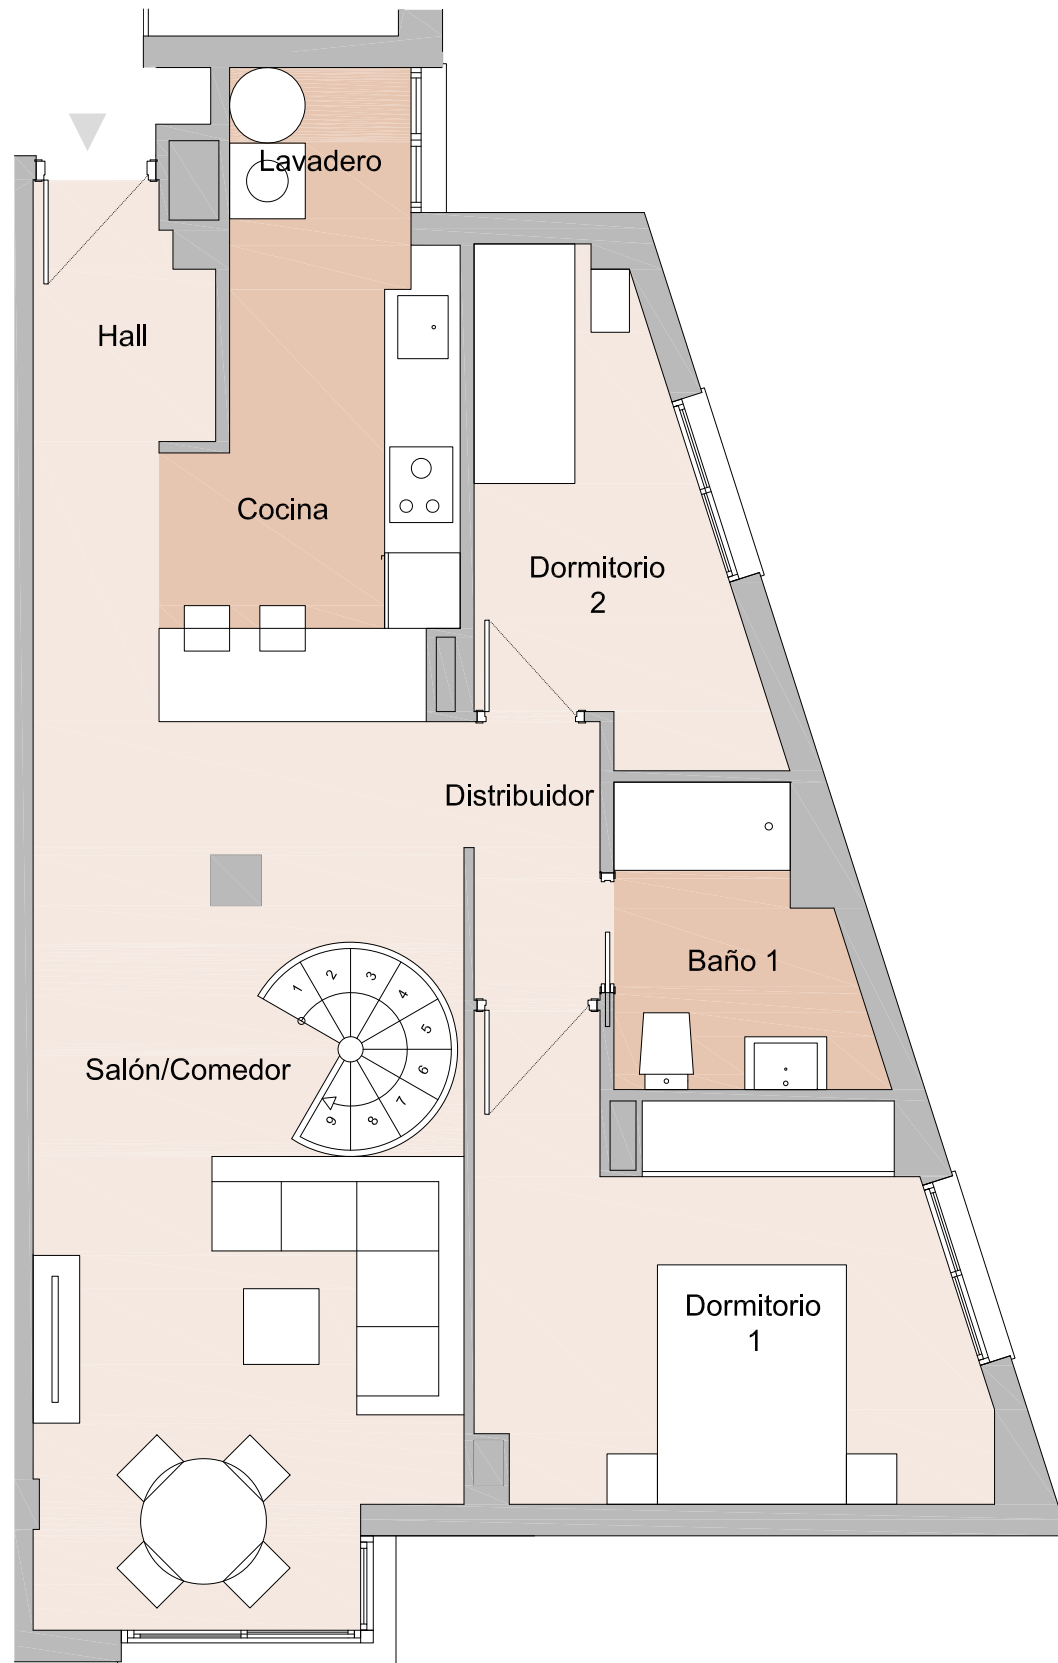

PROMUEVE:

